


1층 임대공간 건축용도 및 면적

공간명	층구분	도면번호	건축용도	전용면적	공용면적	소 계
1관	1F	1	문화 및 집회시설	1461.49	1623.9	3085.39
2관	1F	2A	문화 및 집회시설	1327.41	1474.9	2802.31
	1F	2B	제1종근린생활시설－소매점	100.74	111.94	212.68
	1F	2C	제2종근린생활시설－일반음식점	290.71	323.01	613.72
	2F	2D	제2종근린생활시설－일반음식점	391.45	105.82	497.27
3관	2F	3	문화 및 집회시설	1910.05	516.34	2426.39

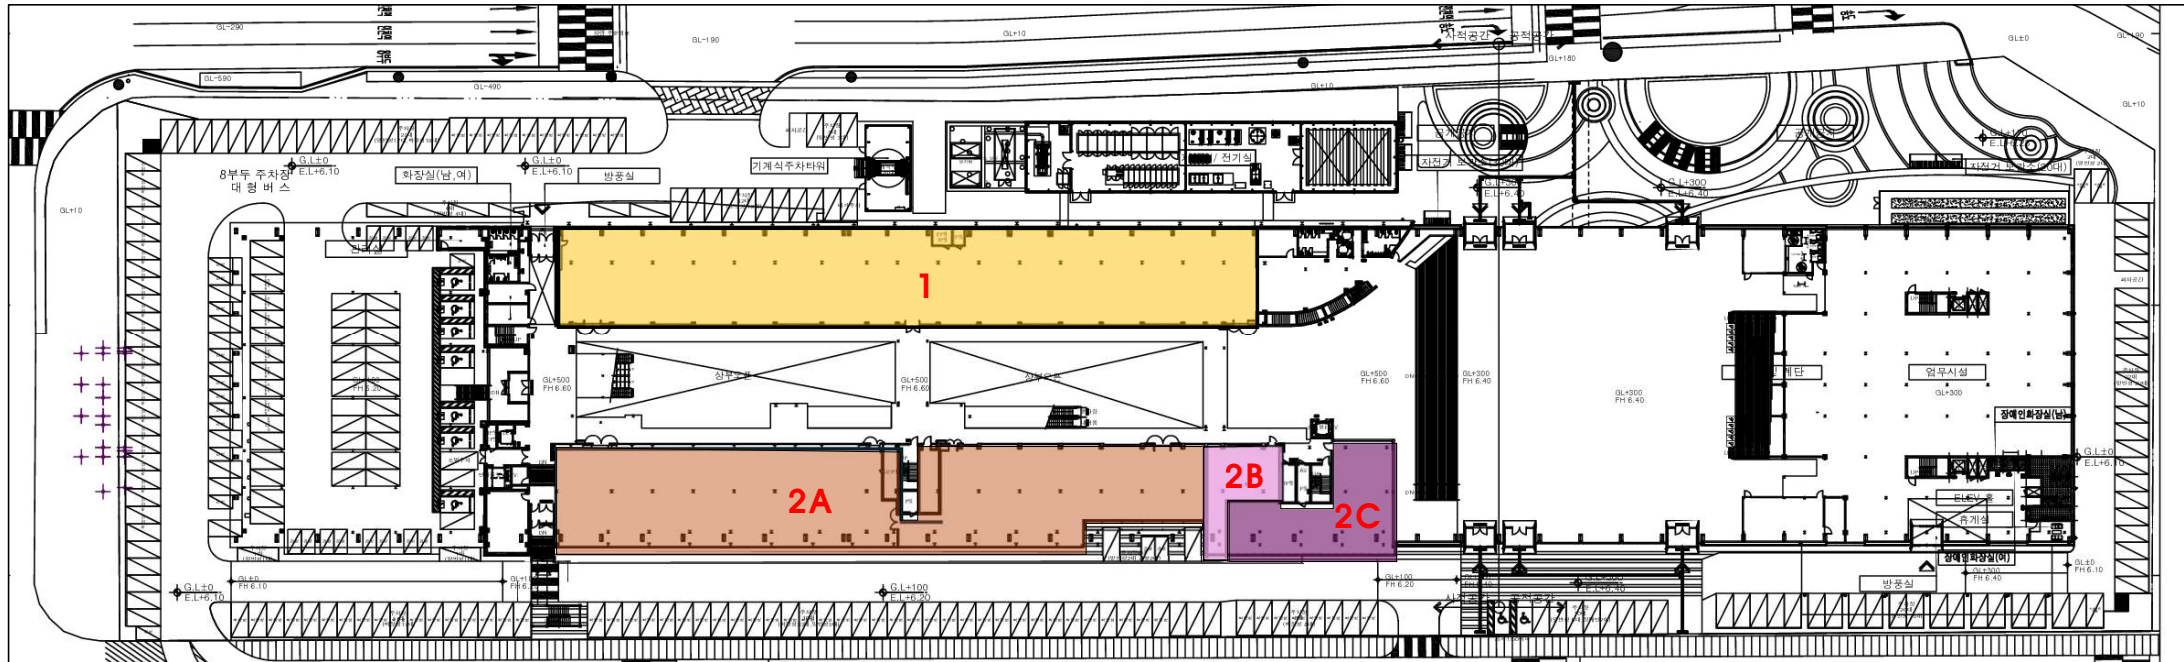

공간명	층구분	도면번호	건축용도	전용면적	공용면적	소 계
1관	1F	1	문화 및 집회시설	1461.49	1623.9	3085.39
2관	1F	2A	문화 및 집회시설	1327.41	1474.9	2802.31
	1F	2B	제1종근린생활시설－소매점	100.74	111.94	212.68
	1F	2C	제2종근린생활시설－일반음식점	290.71	323.01	613.72
	2F	2D	제2종근린생활시설－일반음식점	391.45	105.82	497.27
3관	2F	3	문화 및 집회시설	1910.05	516.34	2426.39

